


18 m x 18 m 324 au sol

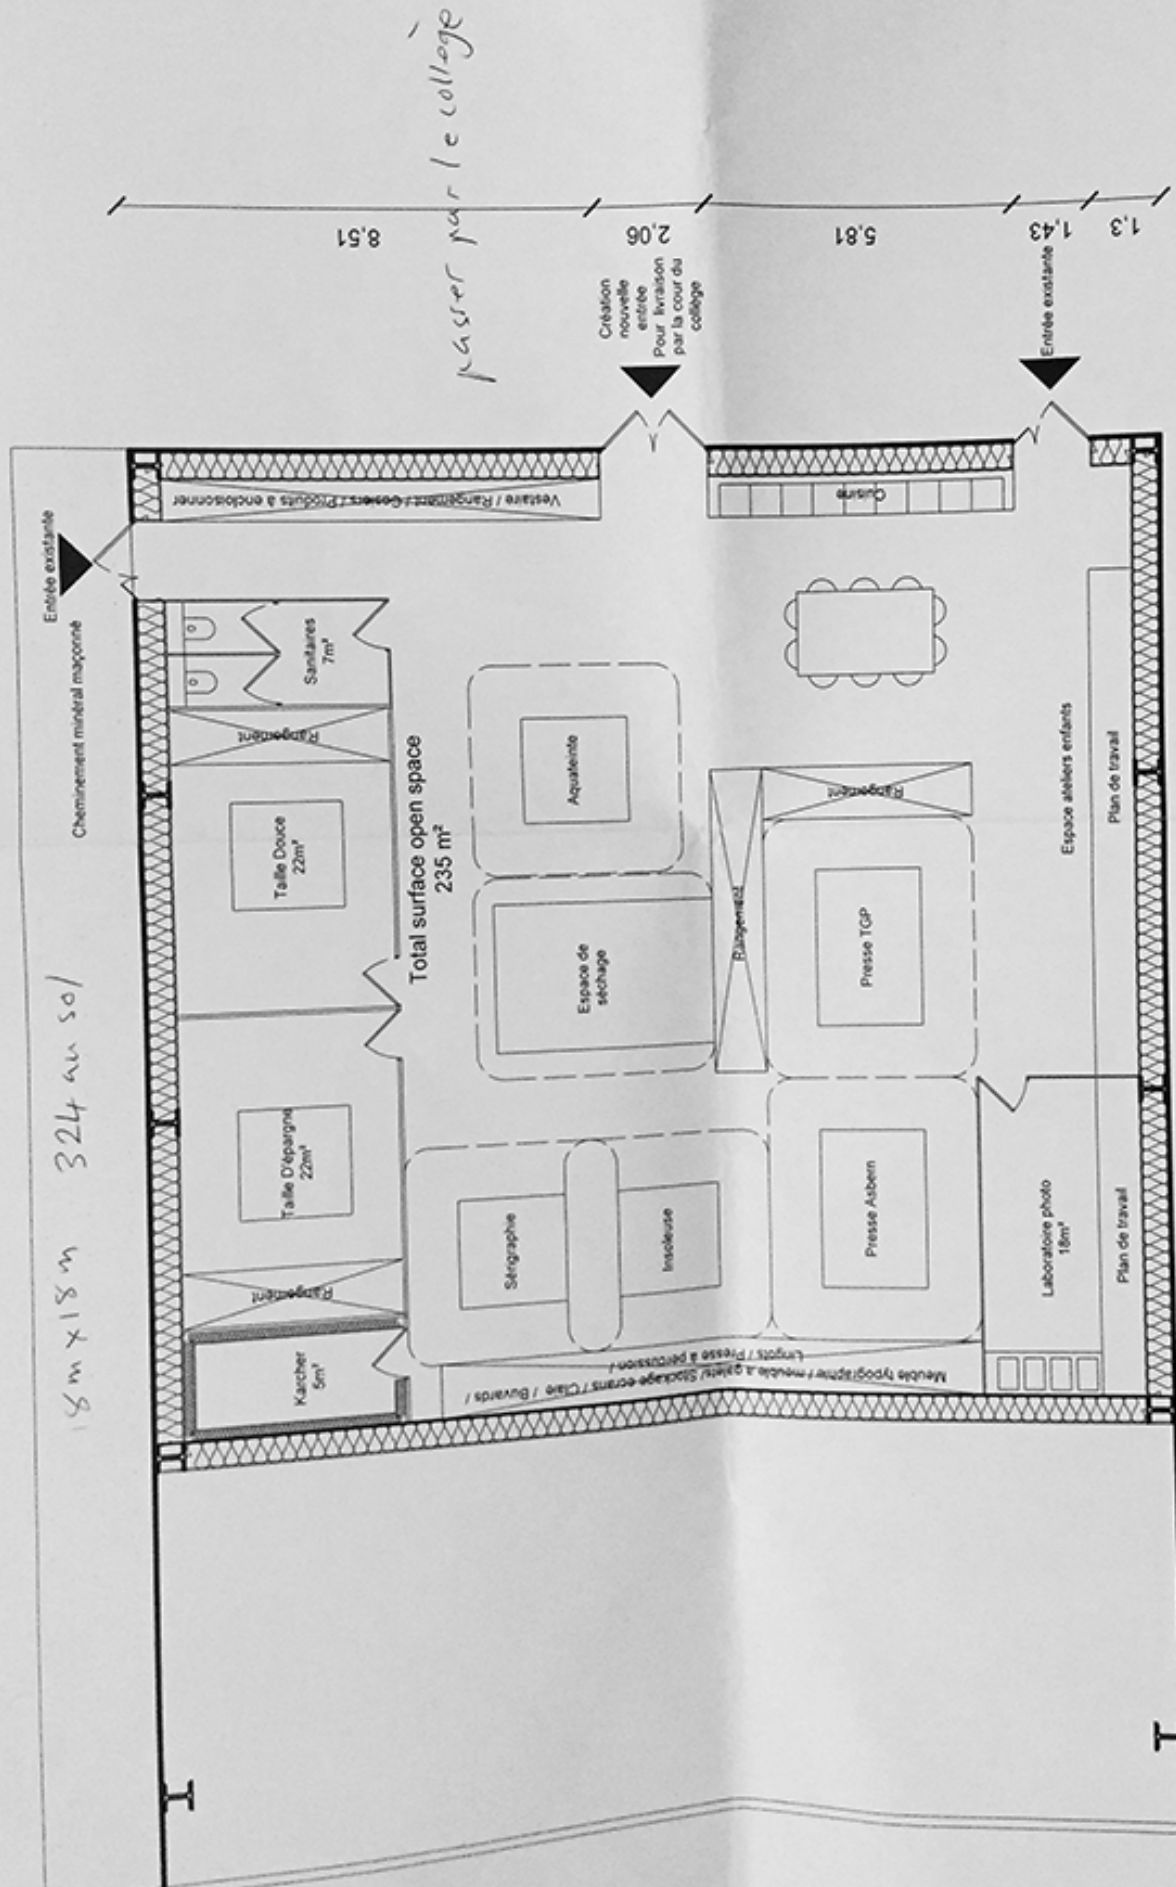

PLAN PROJET Relocalisation Estampes

15/12/2021

Echelle 1/100ème

12 Boulevard Jean Jaurès 93260 Les Lilas

Ind
A

Attention! Ces plans ne sont pas des plans d'exécution et ne peuvent être pris en modèle pour la réalisation de travaux.